

**филиал федерального государственного бюджетного учреждения «Федеральная кадастровая палата Федеральной службы государственной регистрации, кадастра и картографии» по Новосибирской области**

(наименование органа кадастрового учета)

**КАДАСТРОВЫЙ ПАСПОРТ ЗЕМЕЛЬНОГО УЧАСТКА (выписка из государственного кадастра недвижимости)**

**В.1**

07.08.2012 № 54/201/12-127501

<b>1</b>	Кадастровый номер 54:35:053730:669			<b>2</b>	Лист № 1	<b>3</b>	Всего листов: 3	
<b>Общие сведения</b>								
<b>4</b>	Предыдущие номера: сведения прилагаются на листе № 2				<b>6</b>	Дата внесения номера в государственный кадастр недвижимости: 07.08.2012		
<b>5</b>	—							
<b>7</b>	Местоположение: Новосибирская обл, г Новосибирск, ул Прокопьевская							
<b>8</b>	Категория земель:							
<b>8.1</b>	Земли сельскохозяйственного назначения	Земли населенных пунктов	Земли промышленности, энергетики, транспорта, связи, радиовещания, телевидения, информатики, земли для обеспечения космической деятельности, земли обороны, безопасности и земли иного специального назначения	Земли особо охраняемых территорий и объектов	Земли лесного фонда	Земли водного фонда	Земли запаса	Категория не установлена
<b>8.2</b>	—	весь	—	—	—	—	—	—
<b>9</b>	Разрешенное использование: многоквартирные малоэтажные дома, в том числе со встроенными или встроенно-пристроенными автостоянками, помещениями общественного назначения, помещениями общественного назначения и автостоянками							
<b>10</b>	Фактическое использование/характеристика деятельности: —							
<b>11</b>	Площадь: 41026+/-213 кв. м	<b>12</b>	Кадастровая стоимость (руб.): 213932538.56	<b>13</b>	Удельный показатель кадастровой стоимости (руб./м²): 5214.56	<b>14</b>	Система координат: Местная система г. Новосибирска	
<b>15</b>	Сведения о правах: —							
<b>16</b>	Особые отметки: —							
<b>17</b>	—							
<b>18</b>	Дополнительные сведения для регистрации прав на образованные земельные участки	<b>18.1</b>	Номера образованных участков: 54:35:053730:669					
		<b>18.2</b>	Номер участка, преобразованного в результате выдела: —					
		<b>18.3</b>	Номера участков, подлежащих снятию с кадастрового учета: 54:35:053730:536, 54:35:053730:541, 54:35:053730:547, 54:35:053730:542, 54:35:053730:559, 54:35:053730:539, 54:35:053730:551, 54:35:053730:550, 54:35:053730:540, 54:35:053730:552, 54:35:053730:636, 54:35:053730:561, 54:35:053730:558, 54:35:053730:557, 54:35:053730:556, 54:35:053730:555, 54:35:053730:560, 54:35:053730:549, 54:35:053730:546, 54:35:053730:553, 54:35:053730:554, 54:35:053730:548, 54:35:053730:538, 54:35:053730:545, 54:35:053730:543, 54:35:053730:537, 54:35:053730:544, 54:35:053730:634, 54:35:053730:633, 54:35:053730:628, 54:35:053730:632, 54:35:053730:629, 54:35:053730:631, 54:35:053730:635, 54:35:053730:630, 54:35:053730:637					

Ведущий инженер-технолог

(наименование должности)

М.П. (подпись)

Д. В. Доржиева

(инициалы, фамилия)

**КАДАСТРОВЫЙ ПАСПОРТ ЗЕМЕЛЬНОГО УЧАСТКА (выписка из государственного кадастра недвижимости)****В.1**

07.08.2012 № 54/201/12-127501

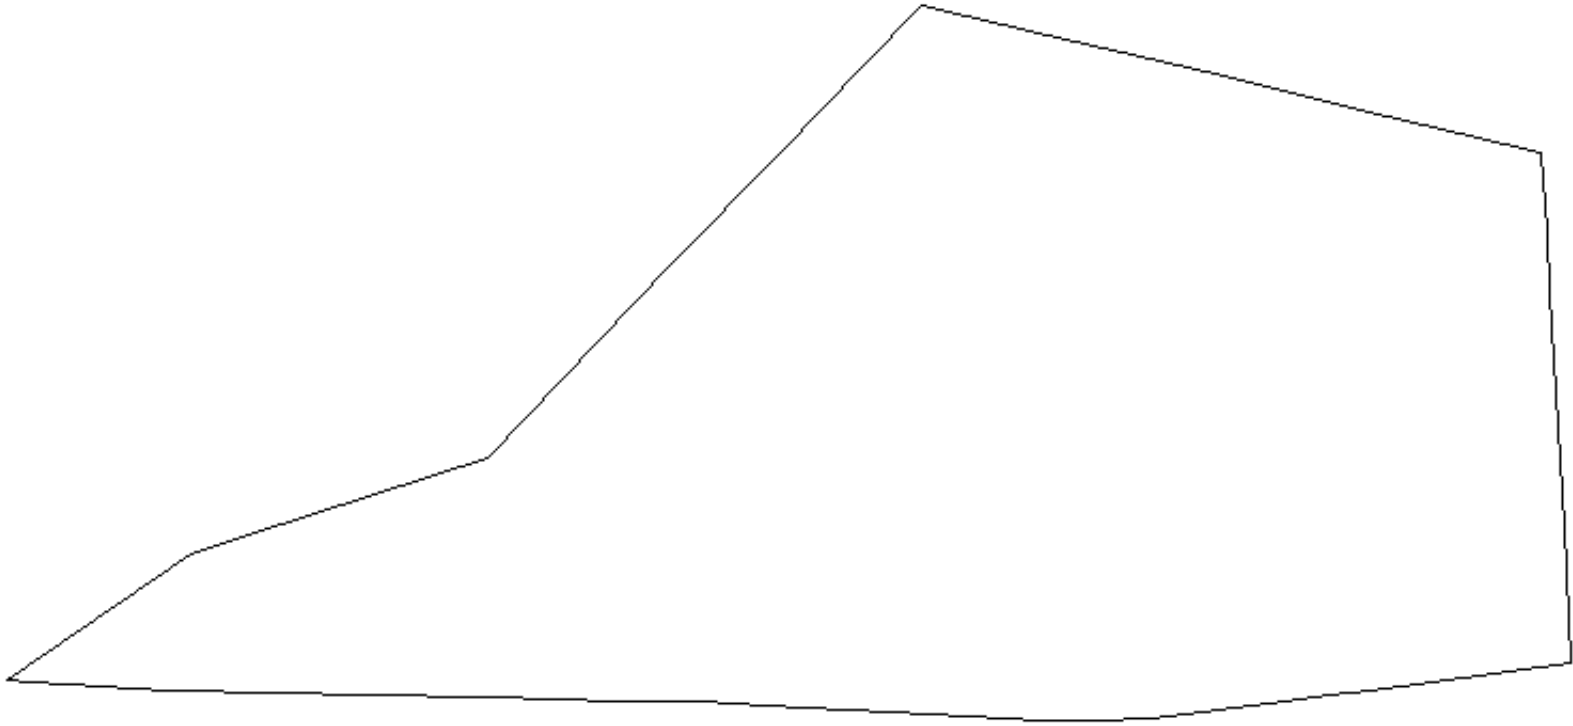
<b>1</b>	Кадастровый номер 54:35:053730:669	<b>2</b>	Лист № <u>2</u>	<b>3</b>	Всего листов: <u>3</u>
<b>4</b>	Предыдущие номера: 54:35:053730:536, 54:35:053730:541, 54:35:053730:547, 54:35:053730:542, 54:35:053730:559, 54:35:053730:539, 54:35:053730:551, 54:35:053730:550, 54:35:053730:540, 54:35:053730:552, 54:35:053730:636, 54:35:053730:561, 54:35:053730:558, 54:35:053730:557, 54:35:053730:556, 54:35:053730:555, 54:35:053730:560, 54:35:053730:549, 54:35:053730:546, 54:35:053730:553, 54:35:053730:554, 54:35:053730:548, 54:35:053730:538, 54:35:053730:545, 54:35:053730:543, 54:35:053730:537, 54:35:053730:544, 54:35:053730:634, 54:35:053730:633, 54:35:053730:628, 54:35:053730:632, 54:35:053730:629, 54:35:053730:631, 54:35:053730:635, 54:35:053730:630, 54:35:053730:637				

Ведущий инженер-технолог  
(наименование должности)

М.П. (подпись)

Д. В. Доржиева  
(инициалы, фамилия)

07.08.2012 № 54/201/12-127501

1	Кадастровый номер 54:35:053730:669	2	Лист № 3	3	Всего листов: 3
4	<p>План (чертеж, схема) земельного участка</p> <p>MapXtreme 2008 © SDK Developer License, © 2008 Pitney Bowes MapInfo Corporation.</p> 				
5	Масштаб 1:2000	Условные знаки: —			

Ведущий инженер-технолог  
(наименование должности)

М.П. (подпись)

Д. В. Доржиева  
(инициалы, фамилия)